



ΕΦΗΜΕΡΙΣ ΤΗΣ ΚΥΒΕΡΝΗΣΕΩΣ

ΤΗΣ ΕΛΛΗΝΙΚΗΣ ΔΗΜΟΚΡΑΤΙΑΣ

ΤΕΥΧΟΣ ΤΕΤΑΡΤΟ Αρ. Φύλλου **808**

13 Οκτωβρίου 1995

ΠΟΛΕΟΔΟΜΙΑ

ΑΠΟΦΑΣΕΙΣ

Αριθ. 16/2433/οικ.

Επικύρωση καθορισμού οριογραμμής ρέμματος στο Ν. Χαλκιδικής.

Ο ΝΟΜΑΡΧΗΣ ΧΑΛΚΙΔΙΚΗΣ

Έχοντας υπόψη:

1. Τις διατάξεις του άρθρου 6 του Ν. 880/79 περί καθορισμού οριογ/μών ρεμμάτων.

2. Τις διατάξεις του Π.Δ. 183/9/5.6.86 για μεταβίβαση αρμοδιοτήτων στους Νομάρχες.

3. Την υπ' αριθμ. 16/2322/25.9.95 απόφαση της Δ.Τ.Υ. Ν. Χαλ/κής και το συνοδευτικό τοπογραφικό διάγραμμα, με την οποία έγινε καθορισμός της οριογραμμής του ρέμματος σε τμήμα αυτού στη θέση «Κουμπί Αικατερινάρη Καλύβα» κτηματικής περιφέρειας Καλυβών Πολυγύρου, αποφασίζουμε:

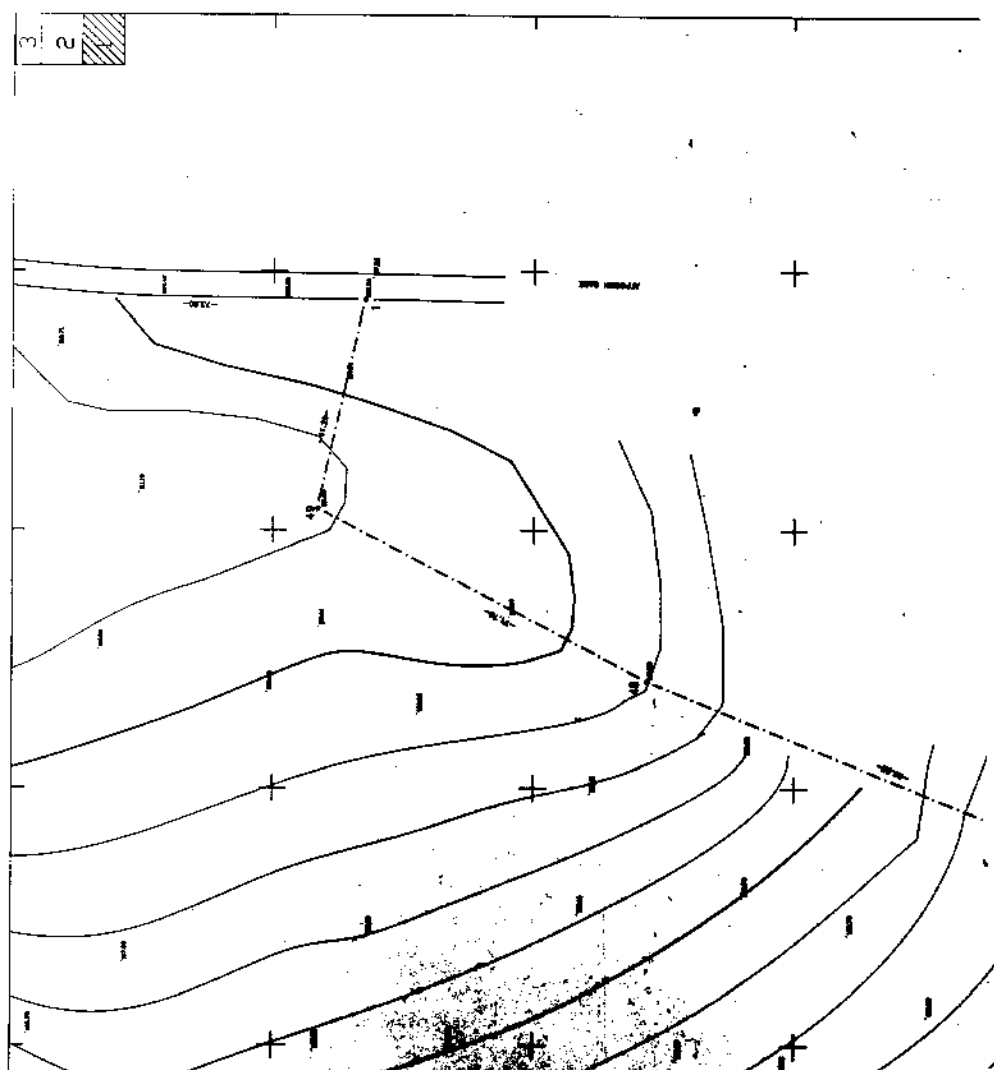
Επικυρώνουμε το τοπογραφικό διάγραμμα που συνοδεύει την με αρ. πρωτ. 16/2322/25.9.95 απόφαση της Δ.Τ.Υ Ν. Χαλ/κής, με την οποία καθορίζεται η οριογραμμή του ρέμματος που βρίσκεται στη θέση «Κουμπί-Αικατεριναρη Καλύβα» κτηματικής περιφέρειας Καλυβών Πολυγύρου.

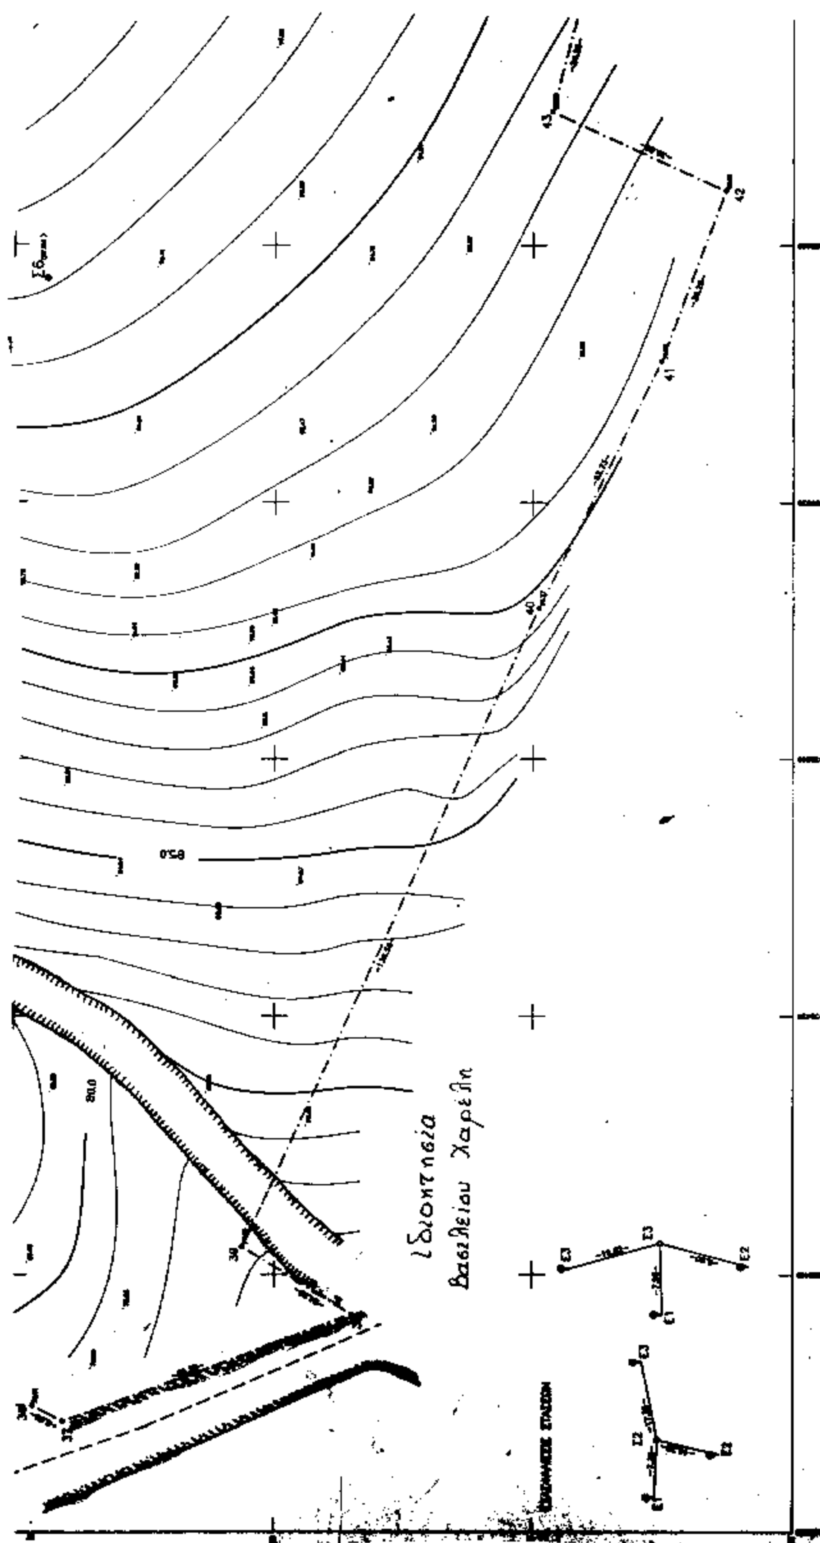
Η απόφαση αυτή να δημοσιευθεί στην Εφημερίδα της Κυβερνήσεως.

Πολύγυρος, 27 Σεπτεμβρίου 1995

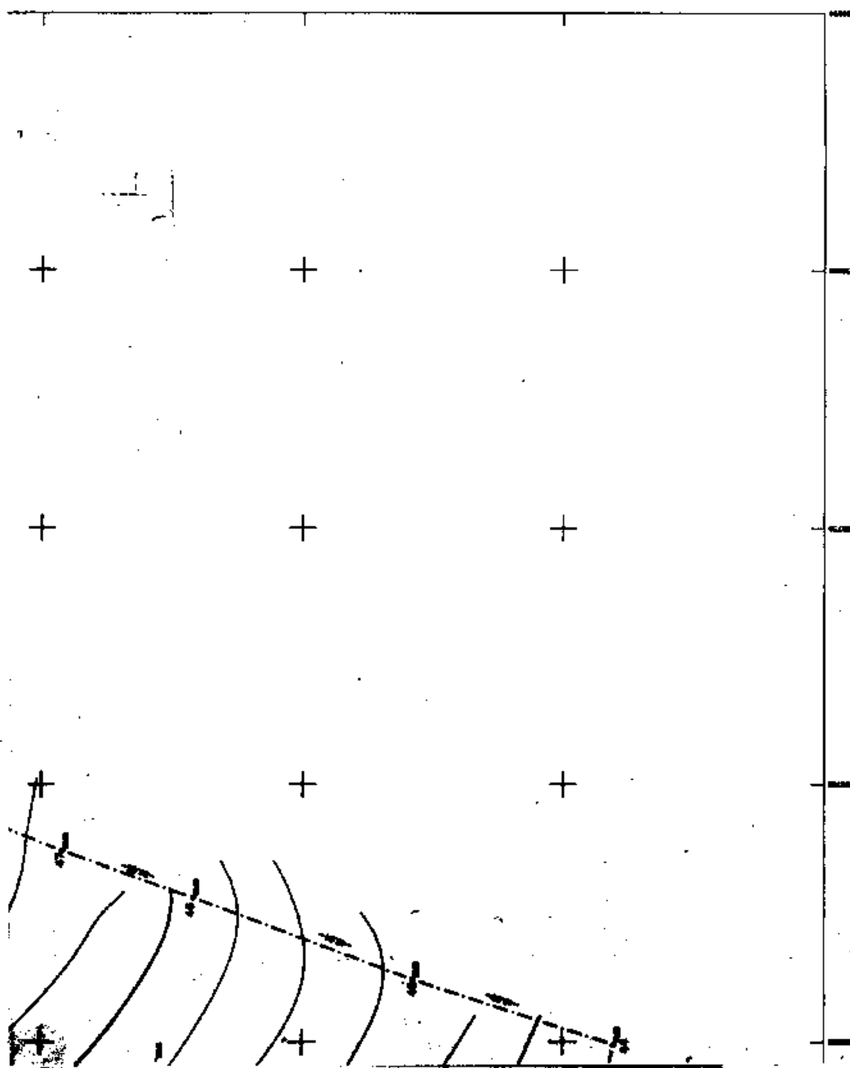
Ο Νομάρχης

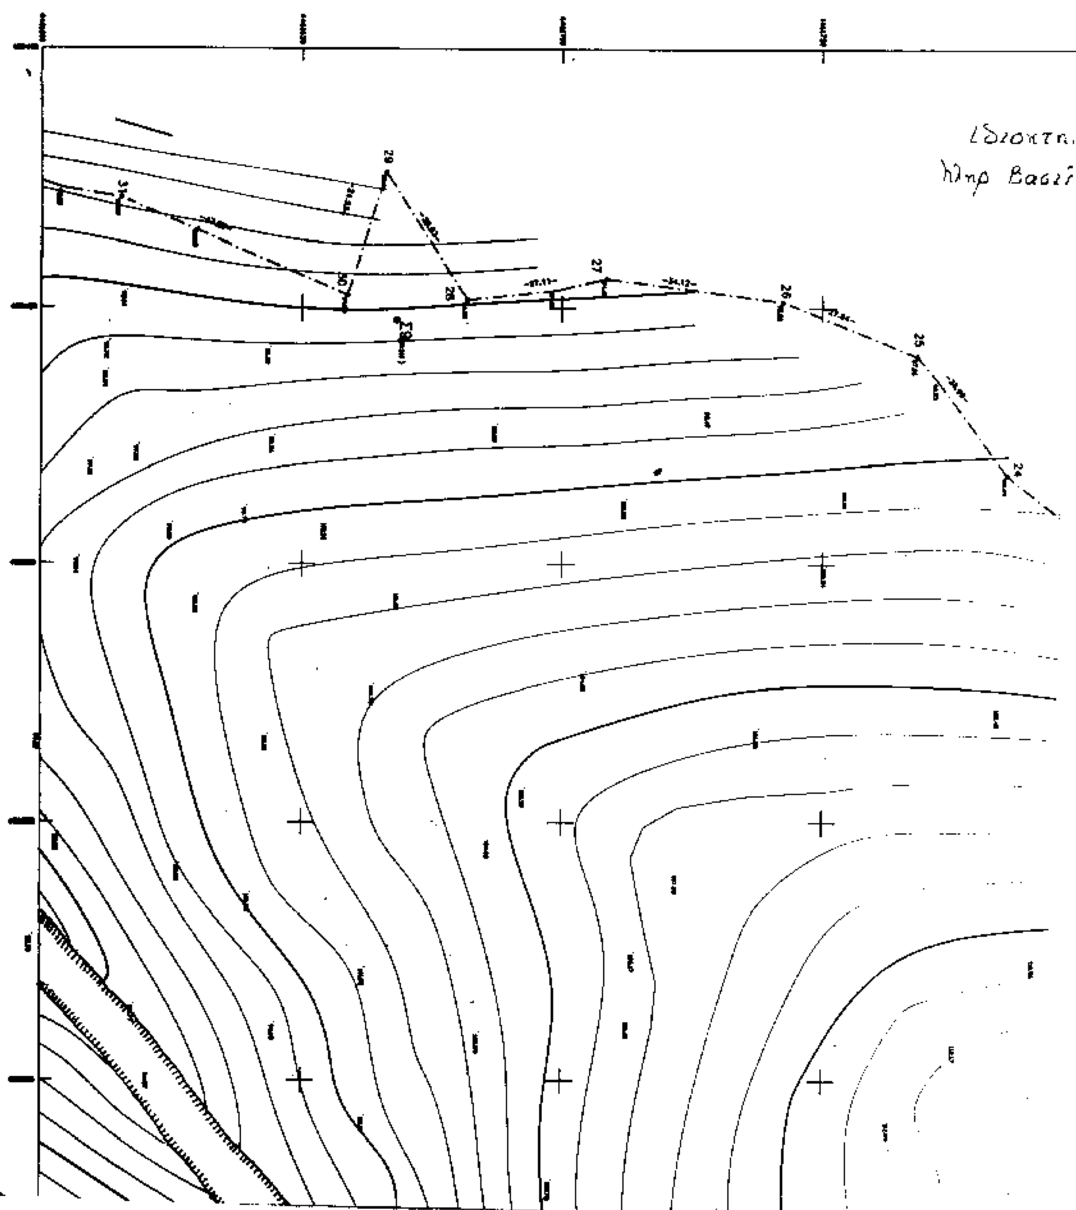
ΒΑΣΙΛΕΙΟΣ ΒΑΣΙΛΑΚΗΣ

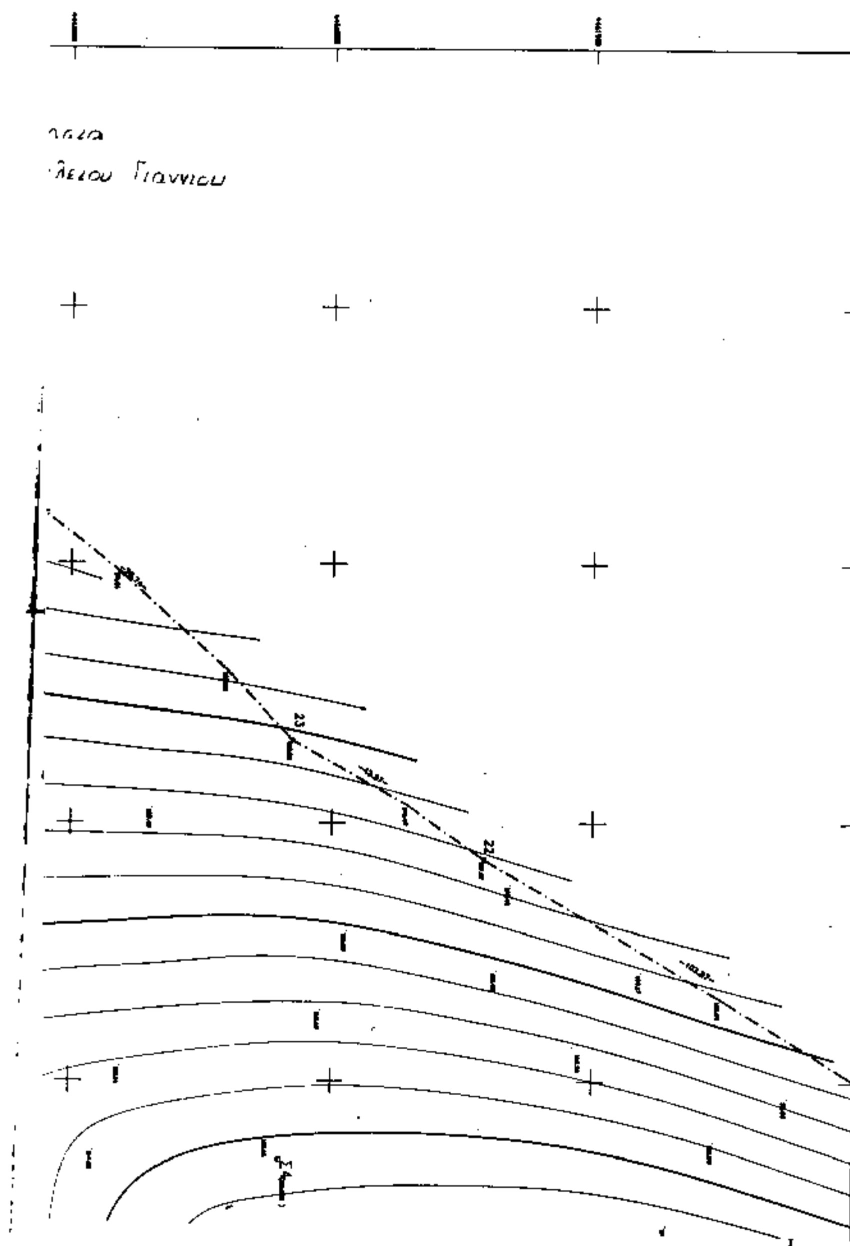


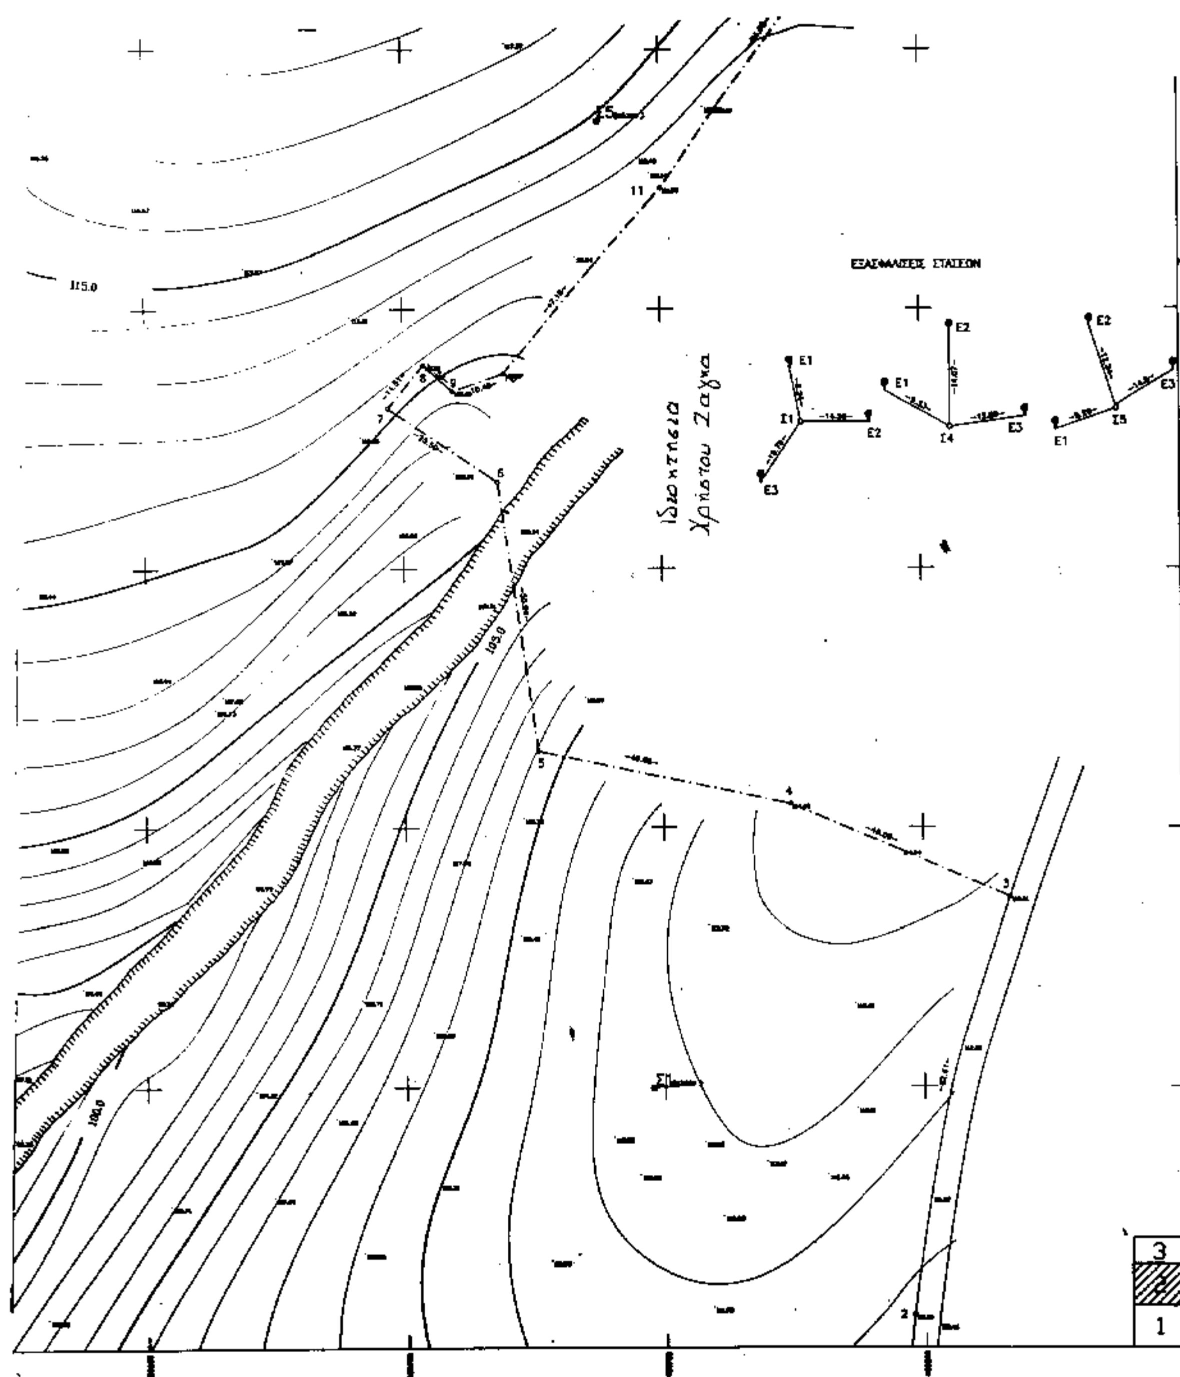

Ιδιοκτησία
Βασιλείου Χαρέλη

ΙΔΙΟΚΤΗΤΗΣ ΕΡΓΟΔΟΤΗΣ	
ΕΡΓΟ:	
ΘΕΣΗ:	
ΜΕΛΕΤΗΤΗΣ:	Βασιλείου, Πανιώρας Πολ/κος Μηχ/κός
θεμα: καθορισμός οριογραμμής ρέματος	αριθμος σχεδιου: 1
κλιμακα: 1:500	
χρονος μελετης:	
υπογραφη	σφραγιδα




ιδιοκτη.
κληρ Βασιλ
31
29
30
28
27
26
25
24
ΣΘ


λειου Γιαννιου
23
22


ΕΞΑΣΦΑΛΙΣΕΙΣ ΣΤΑΣΕΩΝ
Ιδιοκτησια
Χρηστου Ζαγκα
115.0
105.0
100.0
Σ1
Σ4
Σ5
E1
E2
E3
3
2
1

ΙΔΙΟΚΤΗΤΗΣ ΕΡΓΟΔΟΤΗΣ Οικοδ. συνεταιρισμών εργαζομένων κ.λ.π. Ιωνικής, Θεσσαλονίκης

ΕΡΓΟ: Ποσταχός Οικισμός Β' κατοικίας

ΘΕΣΗ: Νουρπί - Αυστερινάμη καλύβα, κτηματικής περιφέρειας Καλυβών Πολυγύρου

ΜΕΛΕΤΗΤΗΣ: Βασίλειος Πανιώρας Πολ/κός Μηχ/κός

θεμα: καθορισμός οριογραμμής ρέματος

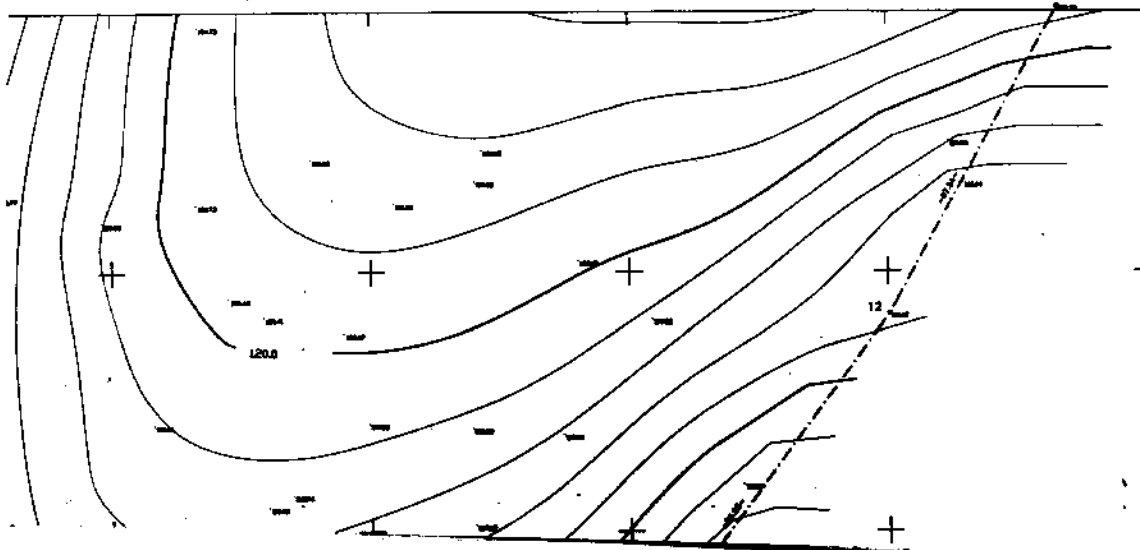
αριθμος σχεδιου 2

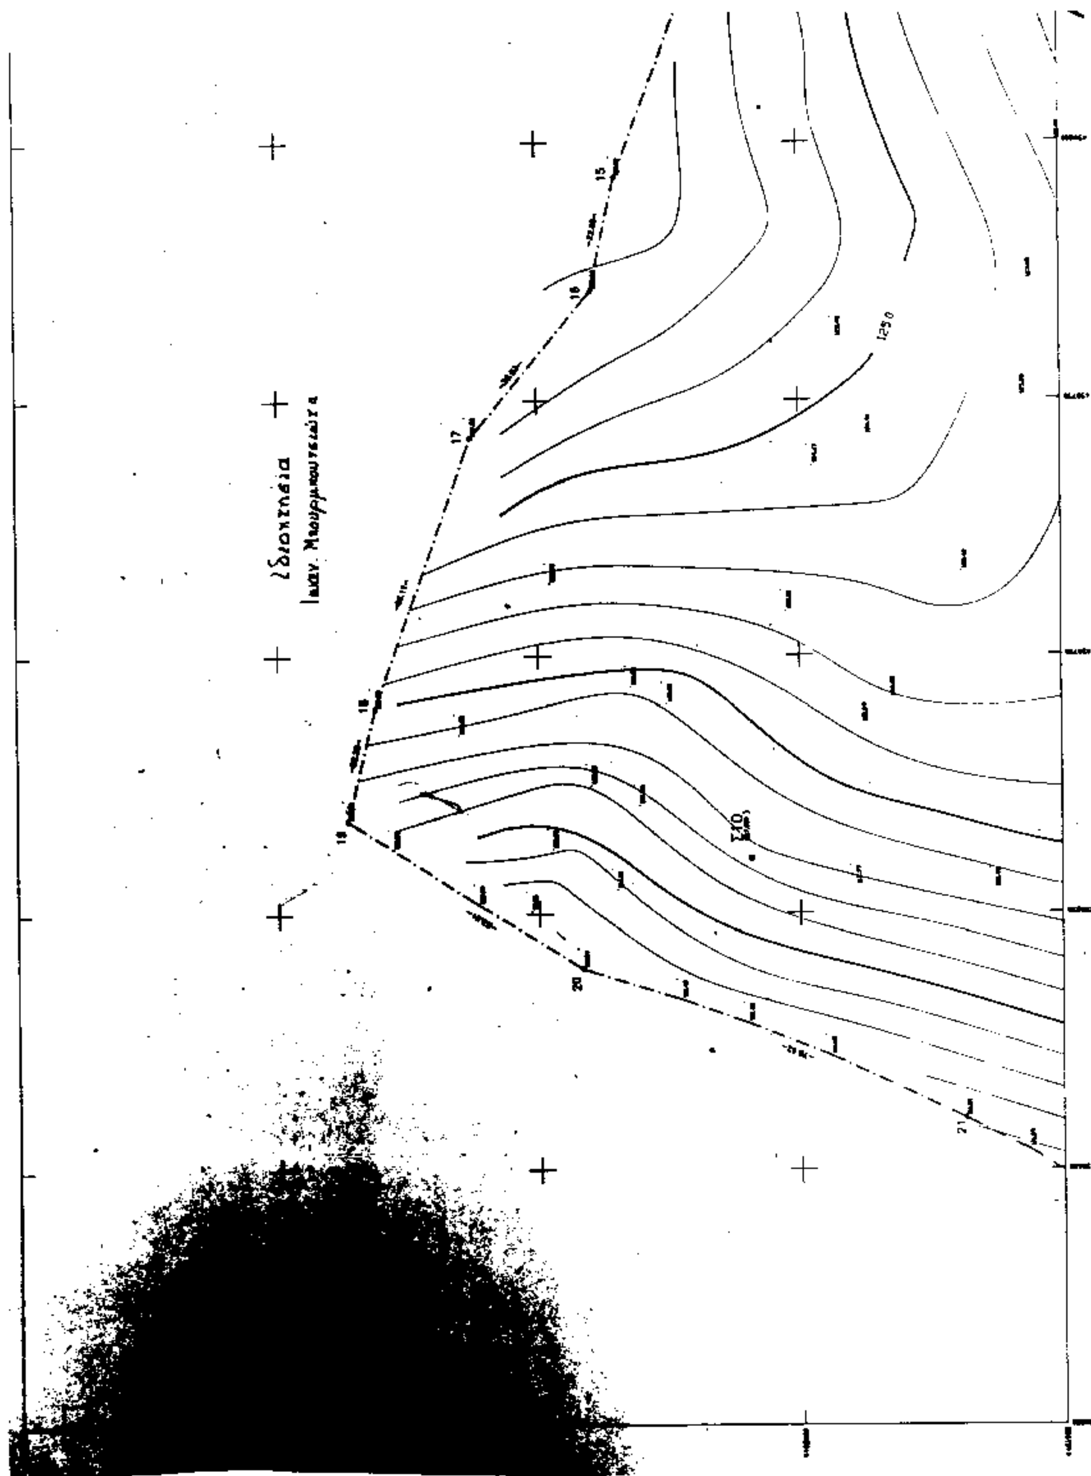
κλιμακα 1:500

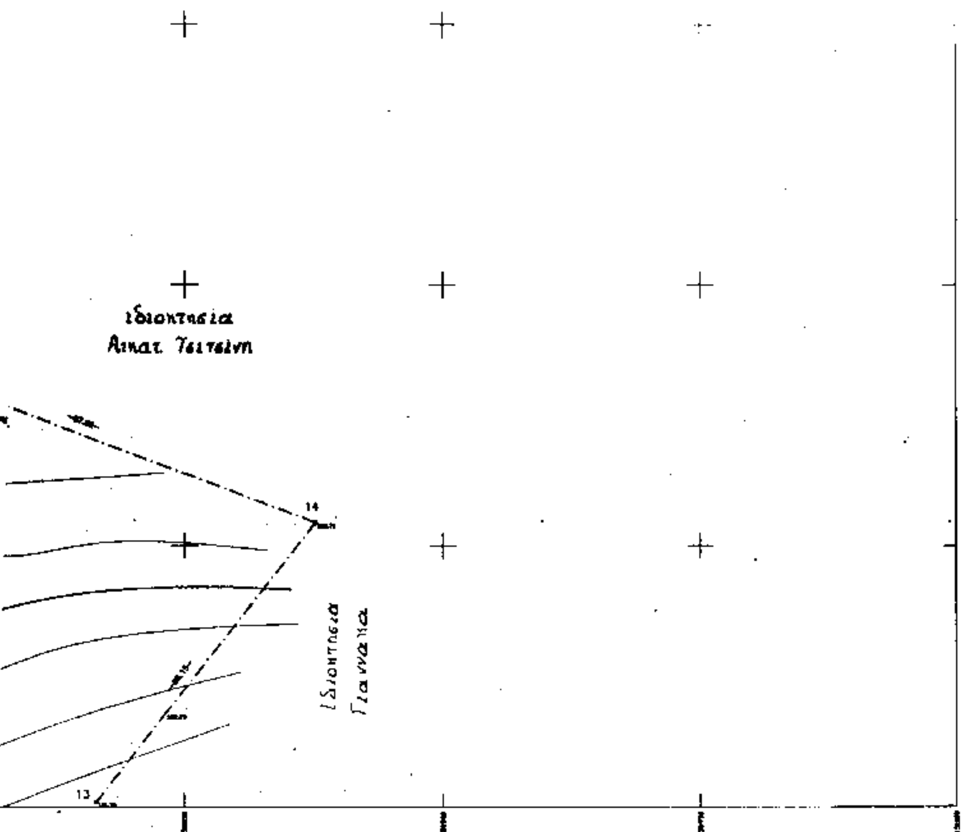
χρονος μελετης:

υπογραφη

σφραγιδα




Ιδιοκτησία
125.0
15
16
17
18
20
21



ΙΔΙΟΚΤΗΤΗΣ ΕΡΓΟΔΟΤΗΣ Ομάδα συν/κιστων εργαζομένων εις Τράπεζες Θεσσαλονίκης	
ΕΡΓΟ: Πρότυπος Οικισμός Β' κατοικίας	
ΘΕΣΗ: Κουμπί - Λιαστερινάρη καλύβα, κτηματικής περιφέρειας Καλυβών Πολυγύρου	
ΜΕΛΕΤΗΤΗΣ: Βασίλειος Πανιώρας πολ/κος Μηχ/κός	
θεμα: καθορισμός ...	**αριθμος σχεδιου** 3
κλιμακα	
χρονος μελετης	
υπογραφη ΒΑΣΙΛΕΙΟΣ Σ. ΠΑΝΙΩΡΑΣ ... ΜΗΧΑΝΙΚΟΣ	**σφραγιδα** Πολύγυρος 14-5-1986 ΔΗΜΗΤΡΗΣ ΖΕΡΒΑΣ

απόσταση
ΑΓΡΔΕΣ ≈ 3000 μ.

ρέμα

Βασιλ.
Χαρέλης

Ζ

αγροτικός δρόμος

Ε

Δ

Γ

Β

Α

ΣΚΑΡΙΦΗΜΑ

ΙΔΙΟΚΤΗΣΙΑΣ : Υπαλ/λων ΤΡΑΠΕΖ
ΘΕΣ/ΝΙΚΗΣ

ΘΕΣΗ : "Κουμπί - Κιμαρρονάρι
Καλύβια
Καλυβών Πολυγύρου.

ΟΙΚΙΣΜΟΣ
ΚΑΛΥΒΩΝ

≈ 500μ.

ΣΤΑΣΗ ΚΤΕΛ

ΕΠ. ΚΟΥΔΑΝΙΑ (ΚΑΛΥΒΕΣ) ΕΠΑΡΧ. ΟΔΟΣ → ΓΕΡΑΚΙΝΗ

Ο Πρ/μος